


パレットプラザ平面図

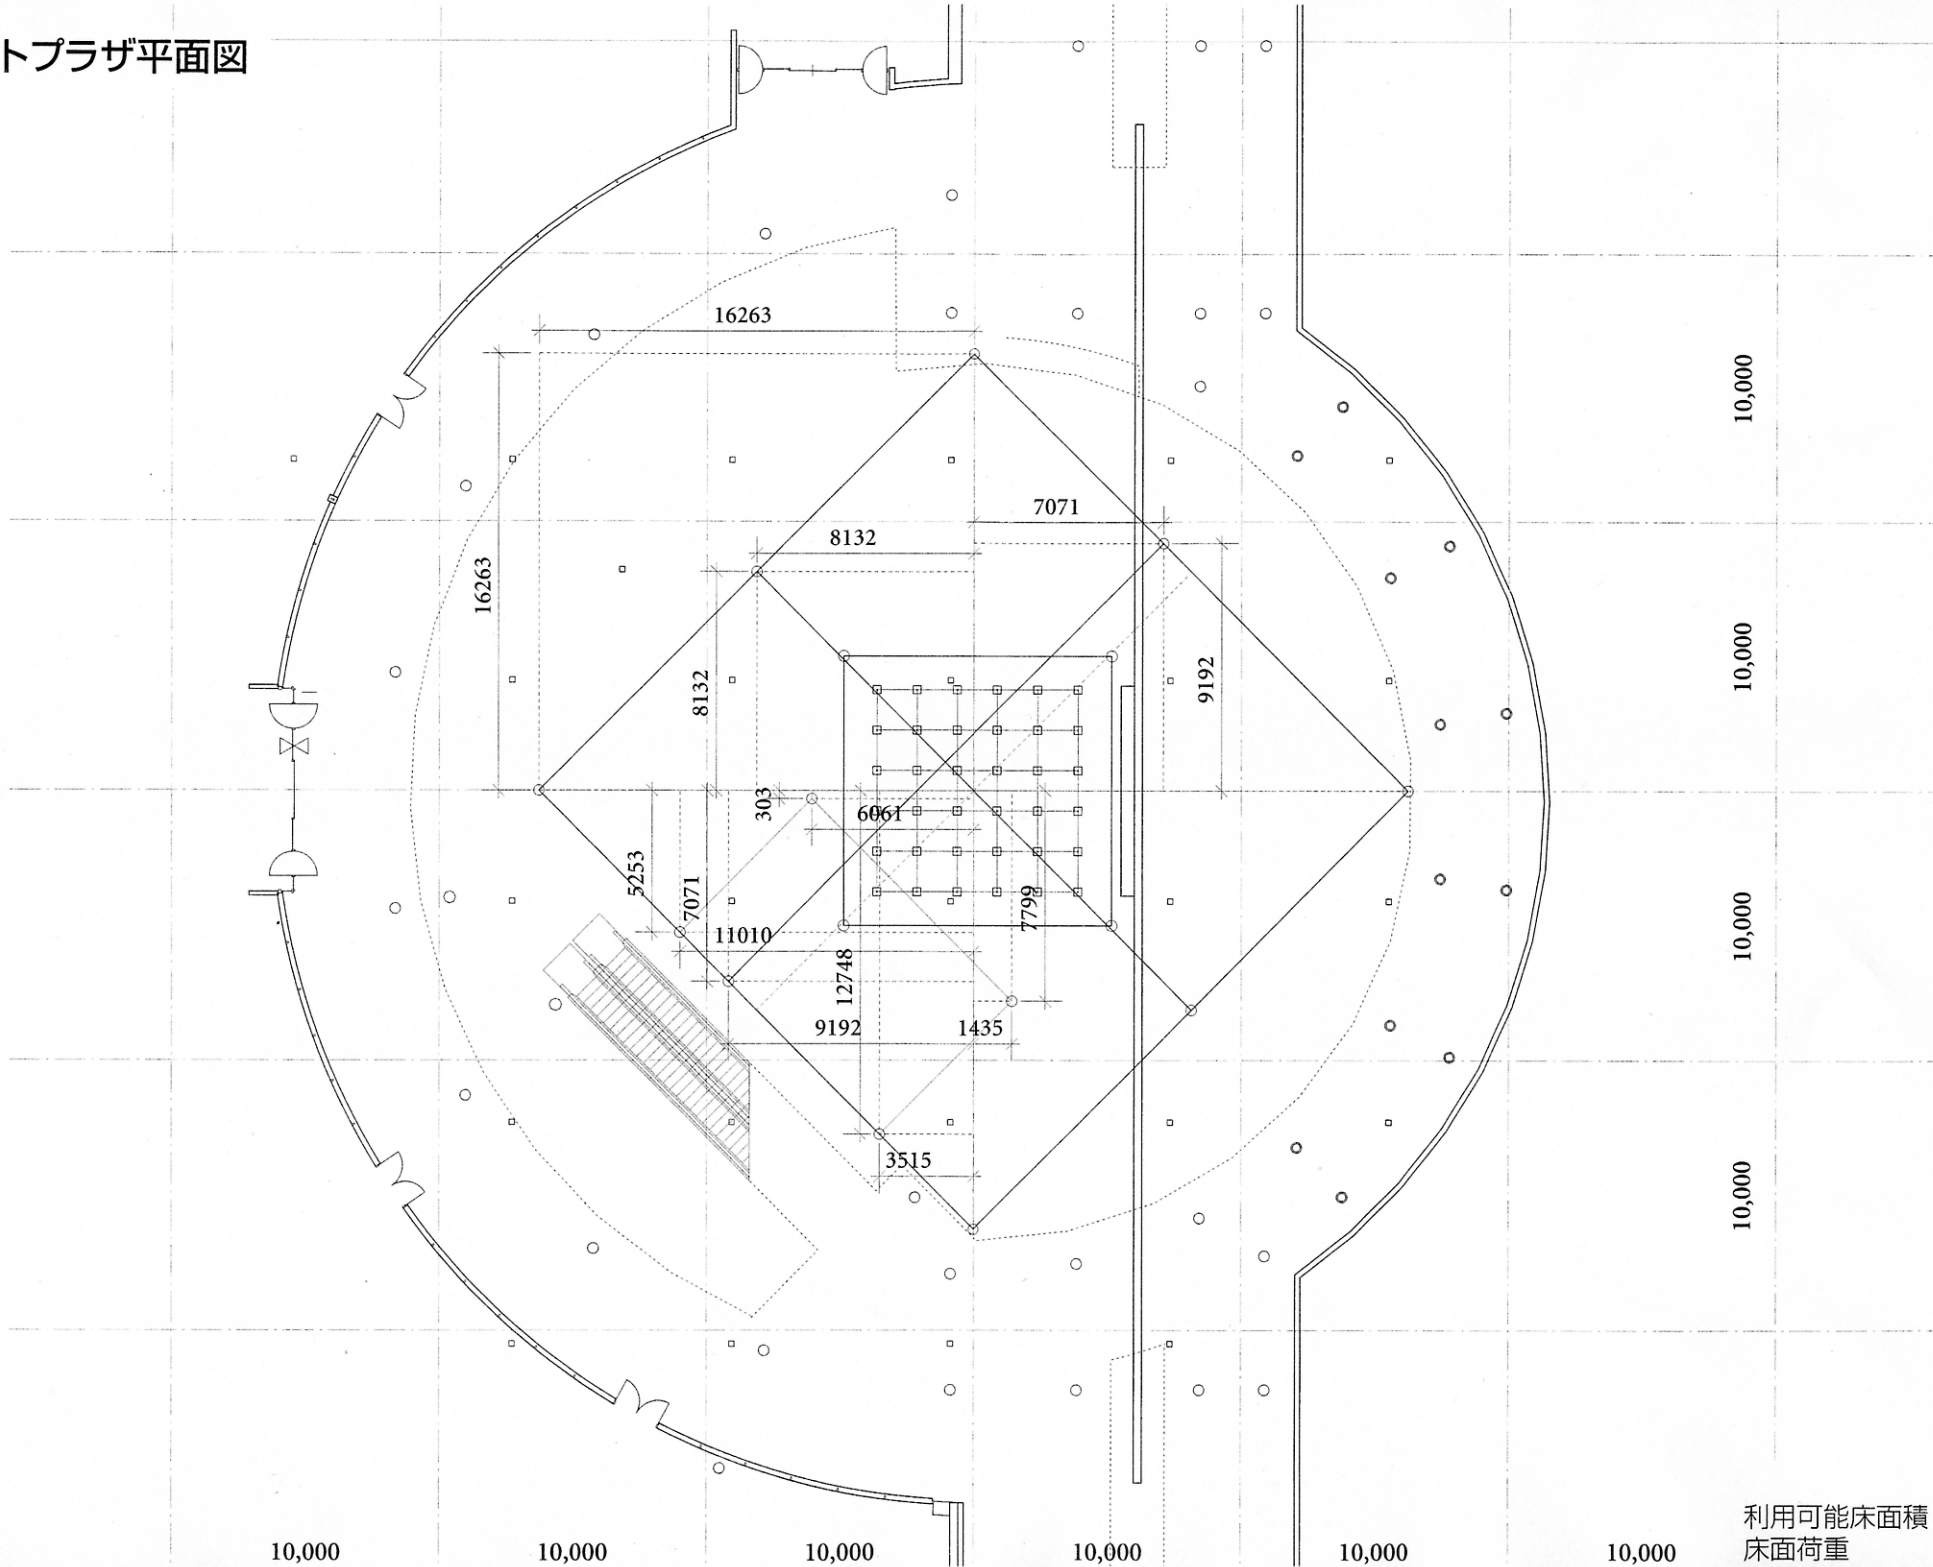

利用可能床面積 約300坪  
床面荷重 約2t/m<sup>2</sup>