


# ラフォーレミュージアム六本木

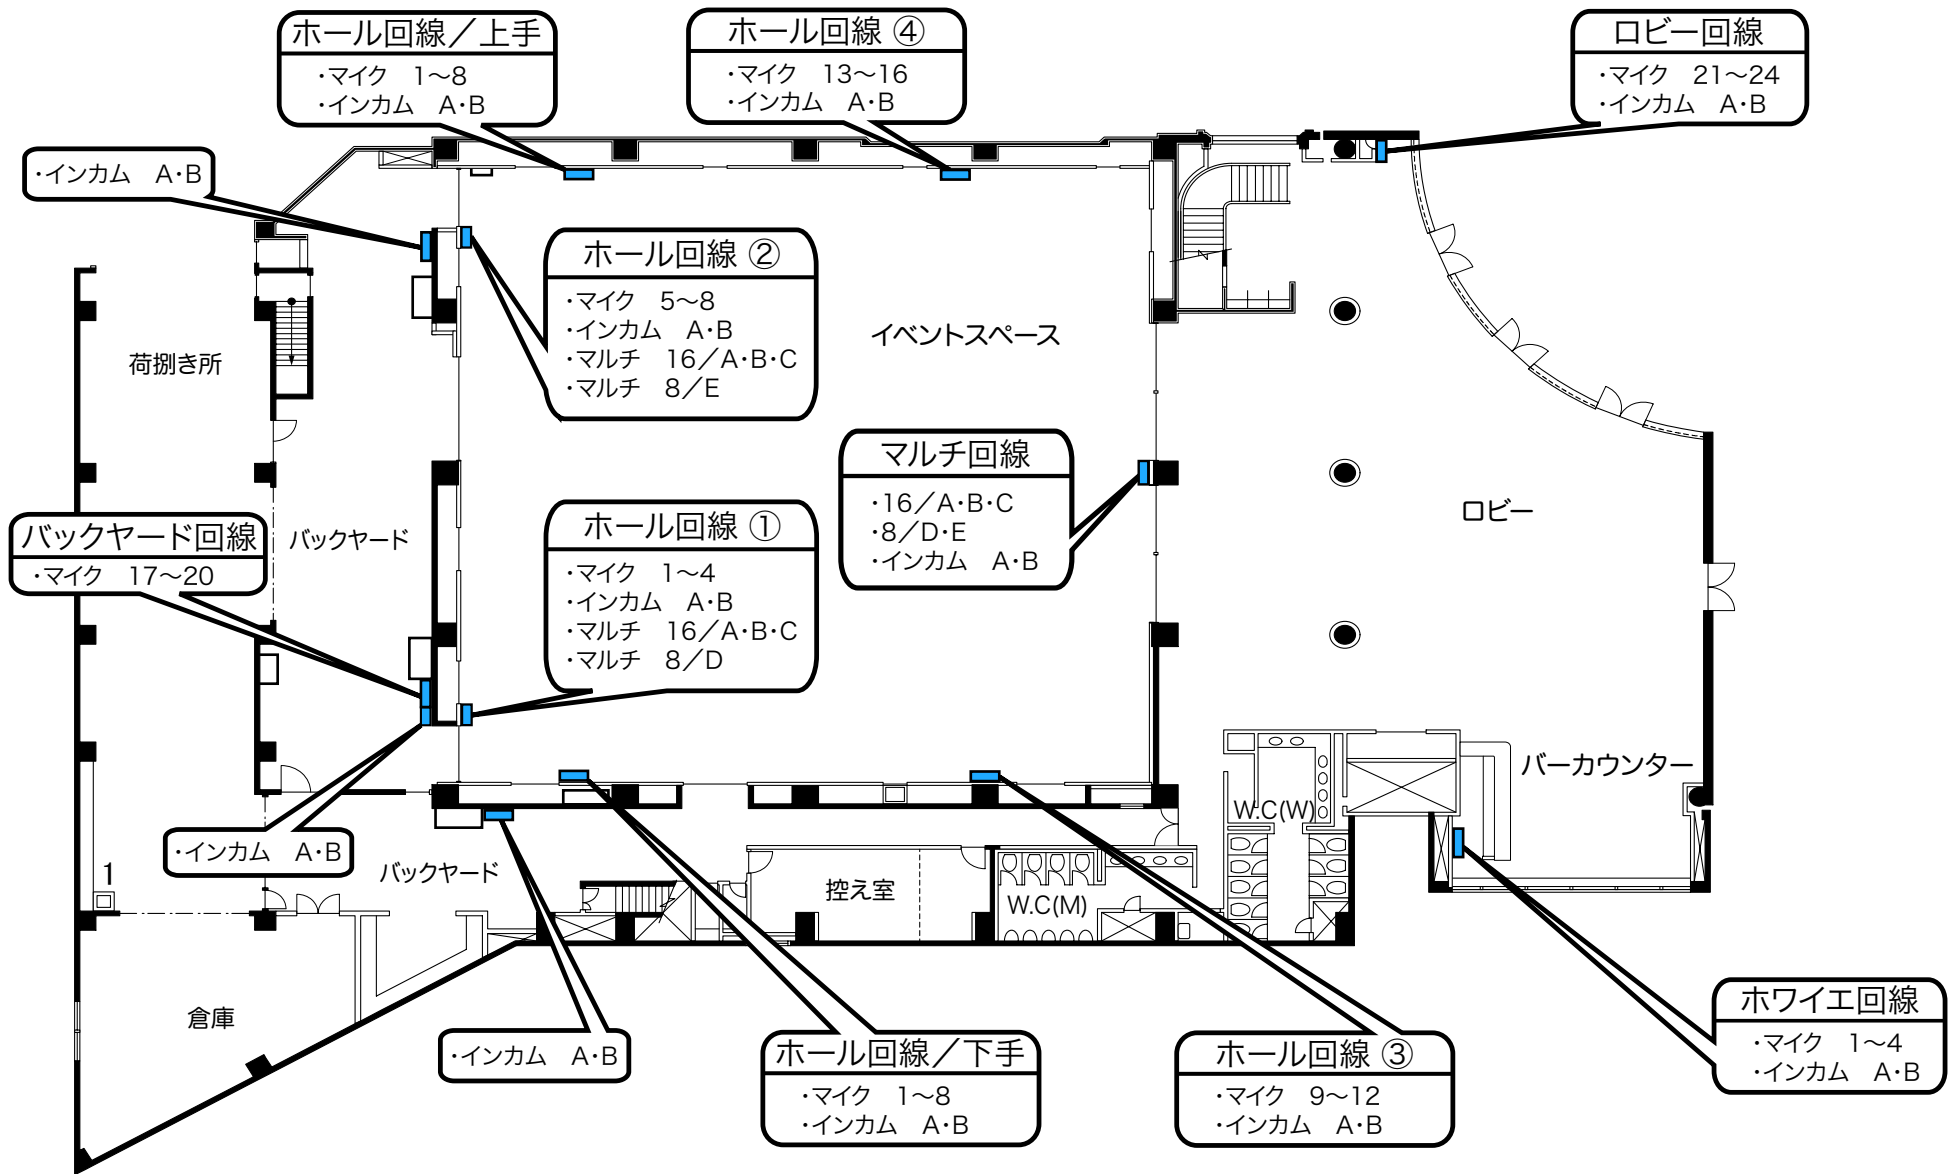

マイク・インカム・マルチ回線配線図